


# Regelplan B I/15

## Sperrung einer Straße

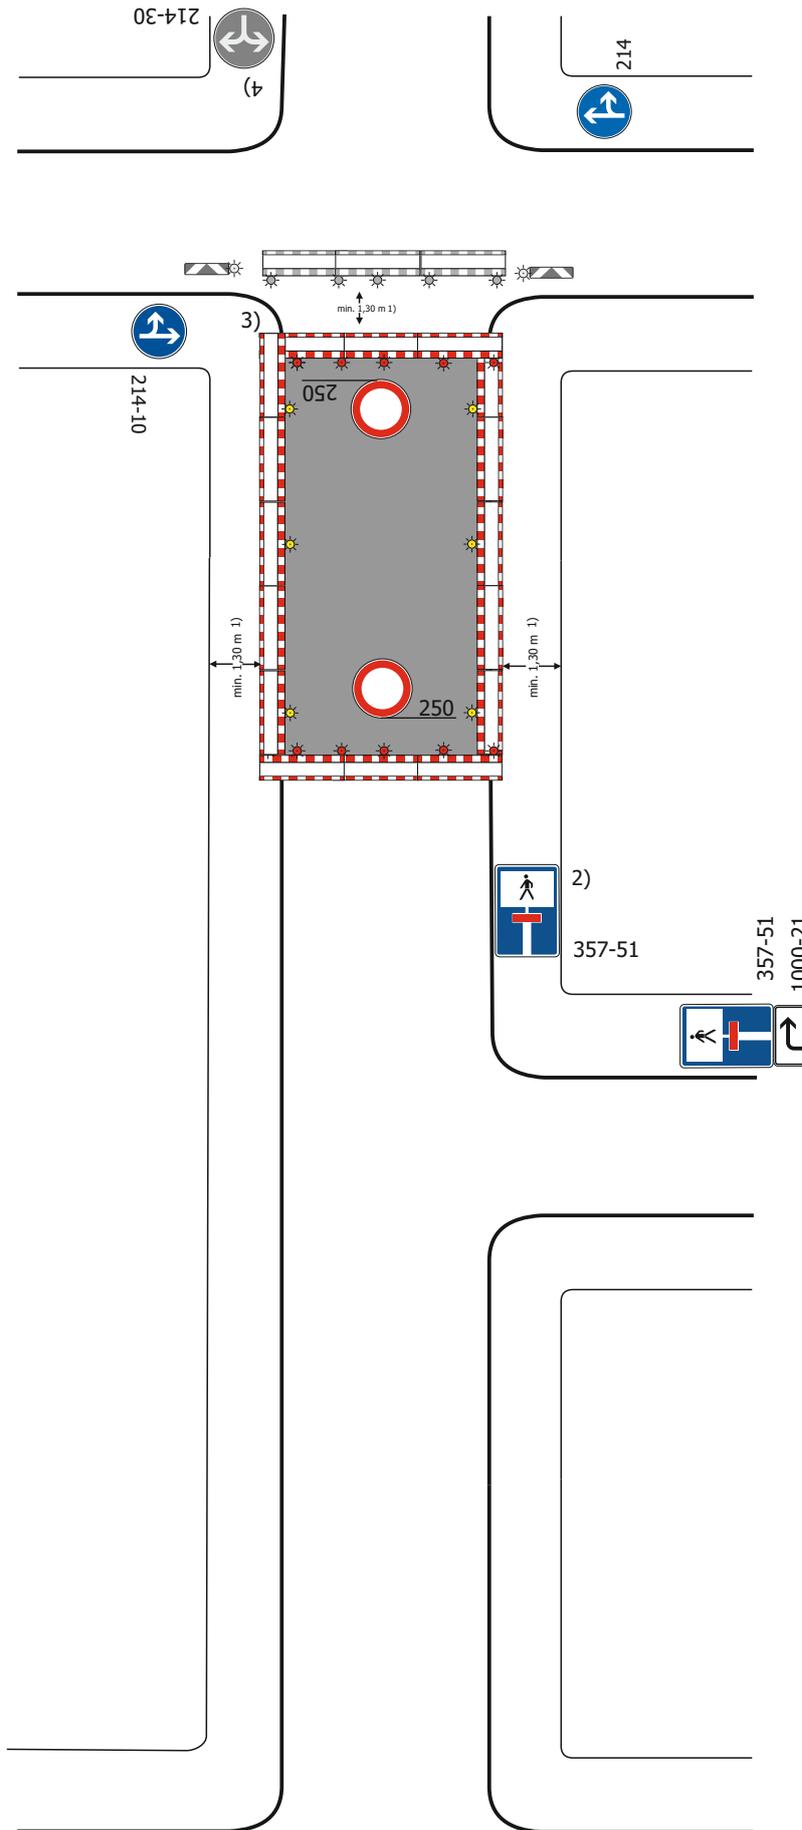

- Einrichtung einer Umleitung
- Anpassung der vorhandenen Verkehrszeichen gemäß Eintragung

**Querabsperungen**  
im Bereich der Arbeitsstelle durch Absperrschrankengitter mit min. 5 einseitigen roten Warnleuchten

**Längsabspernung zum Gehweg**  
durch Absperrschrankengitter Warnleuchten gemäß Teil B, Abschnitt 2.4.3 Absatz 2

- 1) andere Breiten siehe Teil B, Abschnitt 2.4.2
- 2)  Teilspernung erforderlich;
  - Z 357
  - Z 357-50
  - Z 357-51
  - Z 357-52
 entsprechend der tatsächlichen Durchlässigkeit angeordnet  
Aufstellung unmittelbar hinter dem Knotenpunkt

- 3)  Absperrschrankengitter mit mindestens 5 einseitigen roten Warnleuchten sowie doppelseitige Leitbaken mit doppelseitigen gelben Warnleuchten zwecks Herstellung eines Notgehweges angeordnet; die entsprechenden Warnleuchten unmittelbar am Baufeld entfallen

erforderliche Dimensionierung und Lage

gemäß beigefügtem Lageplan

gemäß Anzeichnung vor Ort geprüft und angeordnet

- 4)  wegen LZA angeordnet

Reg.-Nr.: 2024B00188 Blatt: 1

Baubeginn: 16.05.2024

Bauende: 21.05.2024

Ortsteil:

Ort, Straße: Lemwerder  
Damaschkeweg 18

Firma: Koch & Tönjes  
Straßen- und Tiefbauunternehmung  
GmbH & Co. KG