


Anlage 1
Sanierungssatzung Eschhofsiedlung
gem. § 142 BauGB

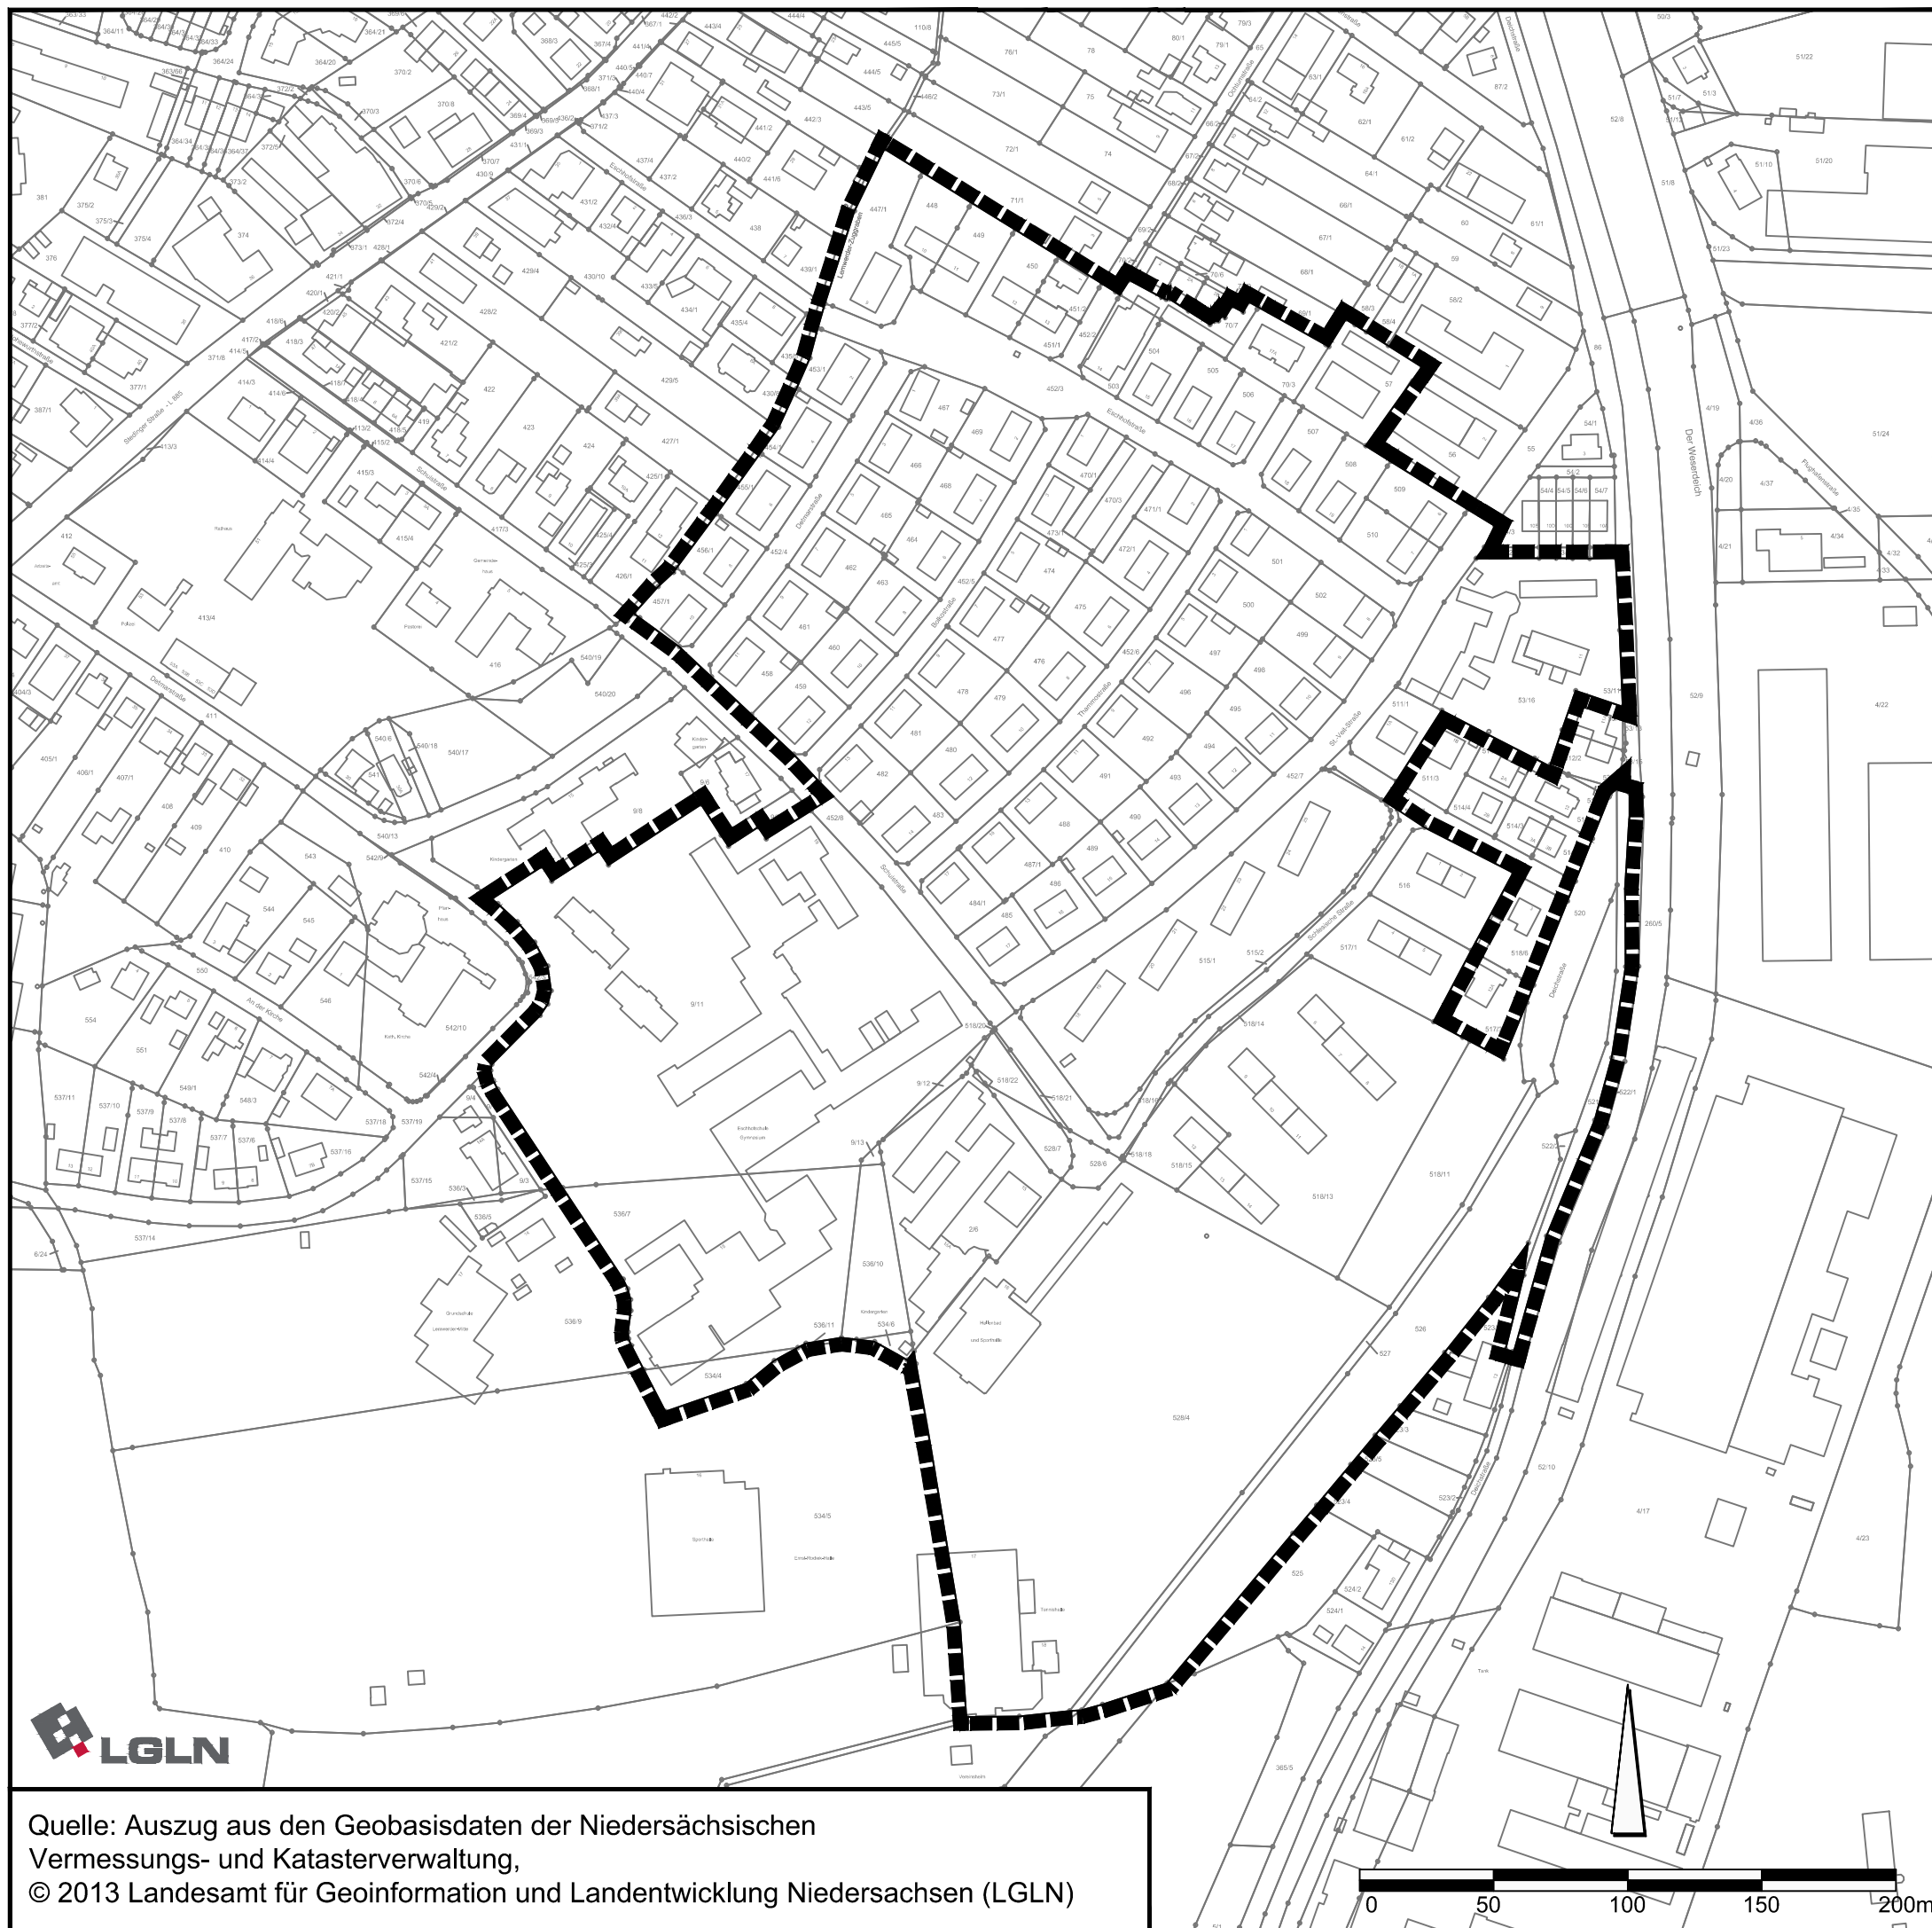


Quelle: Auszug aus den Geobasisdaten der Niedersächsischen Vermessungs- und Katasterverwaltung,
© 2013 Landesamt für Geoinformation und Landentwicklung Niedersachsen (LGLN)

Gemeinde Lemwerder

Abgrenzung des förmlich festgelegten Sanierungsgebietes
"Eschhofsiedlung"

Maßstab im Original (A3)
1 : 2.500

Stand: 22. Juli 2015

	re.urban · Stadterneuerungsgesellschaft mbH Escherweg 1 · 26121 Oldenburg Postfach 3867 · 26028 Oldenburg Telefon 0441/ 97174-80 · Telefax 0441/ 9717473 www.reurban.de · re.urban@nwp-ol.de
---	--