



Querschnitt J-J  
Bolkostraße

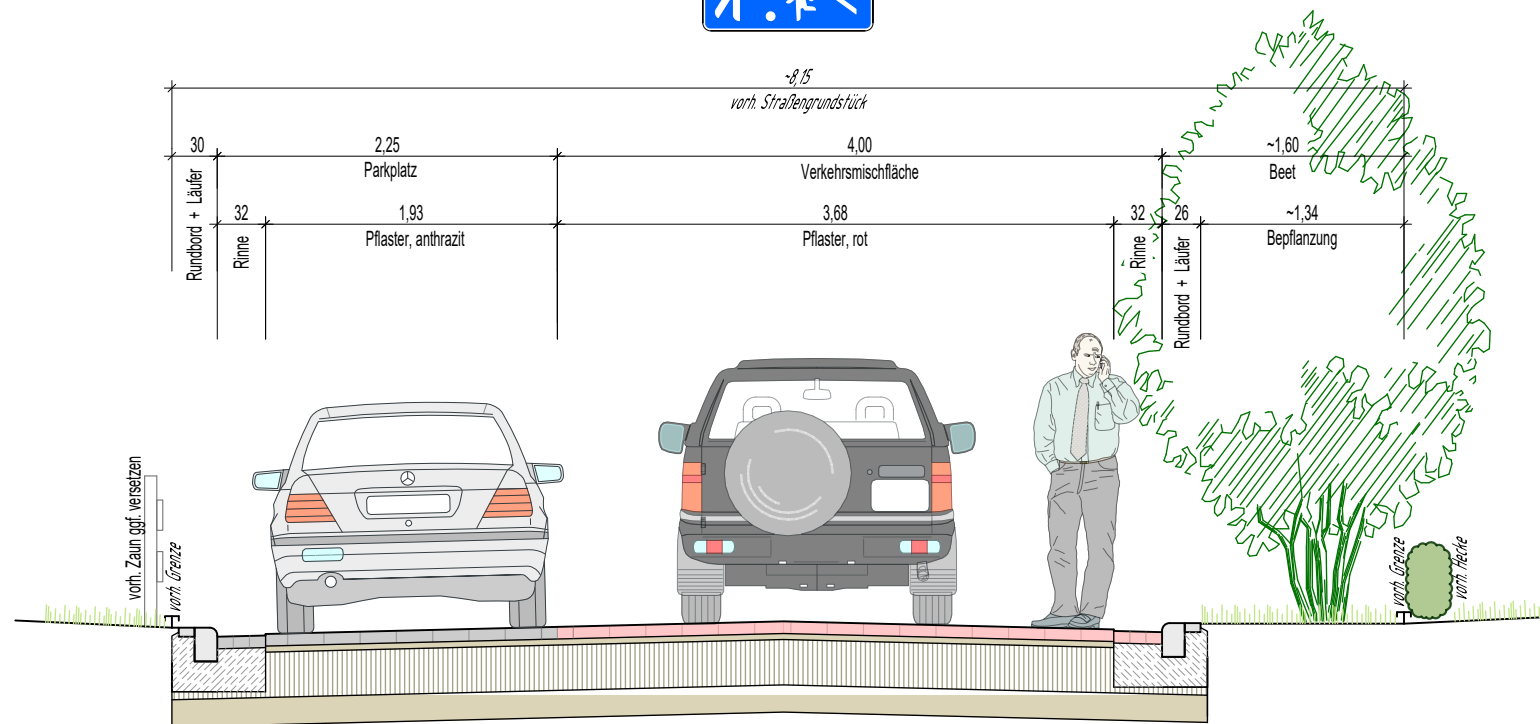

Übersicht Schnittlage M. 1:5.000

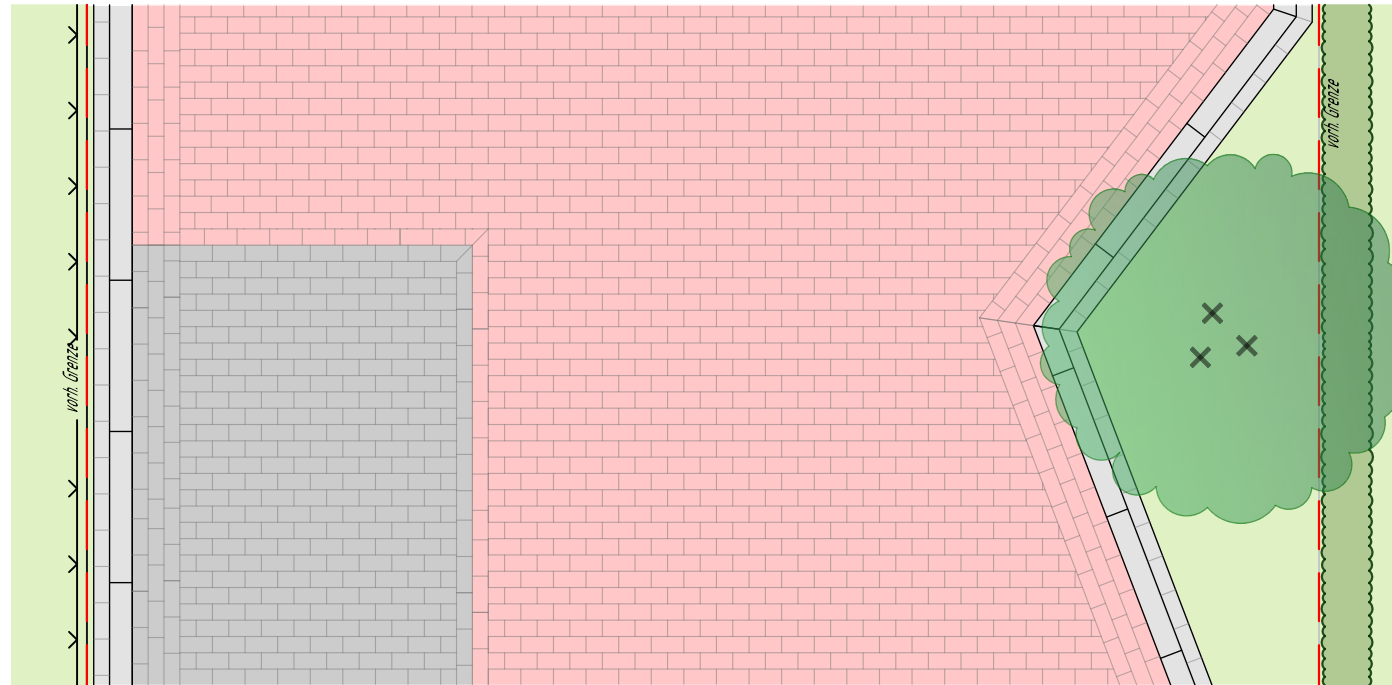

Bauherr:  
**Lemwerder**  
 Zukunft am Fluss

Lemwerder - Eschhofsiedlung  
 Sanierung und Umgestaltung der  
 Erschließungsstraßen

Querschnitt J - Bolkostraße  
 Sanierungsgebiet

M. 1:1000

