
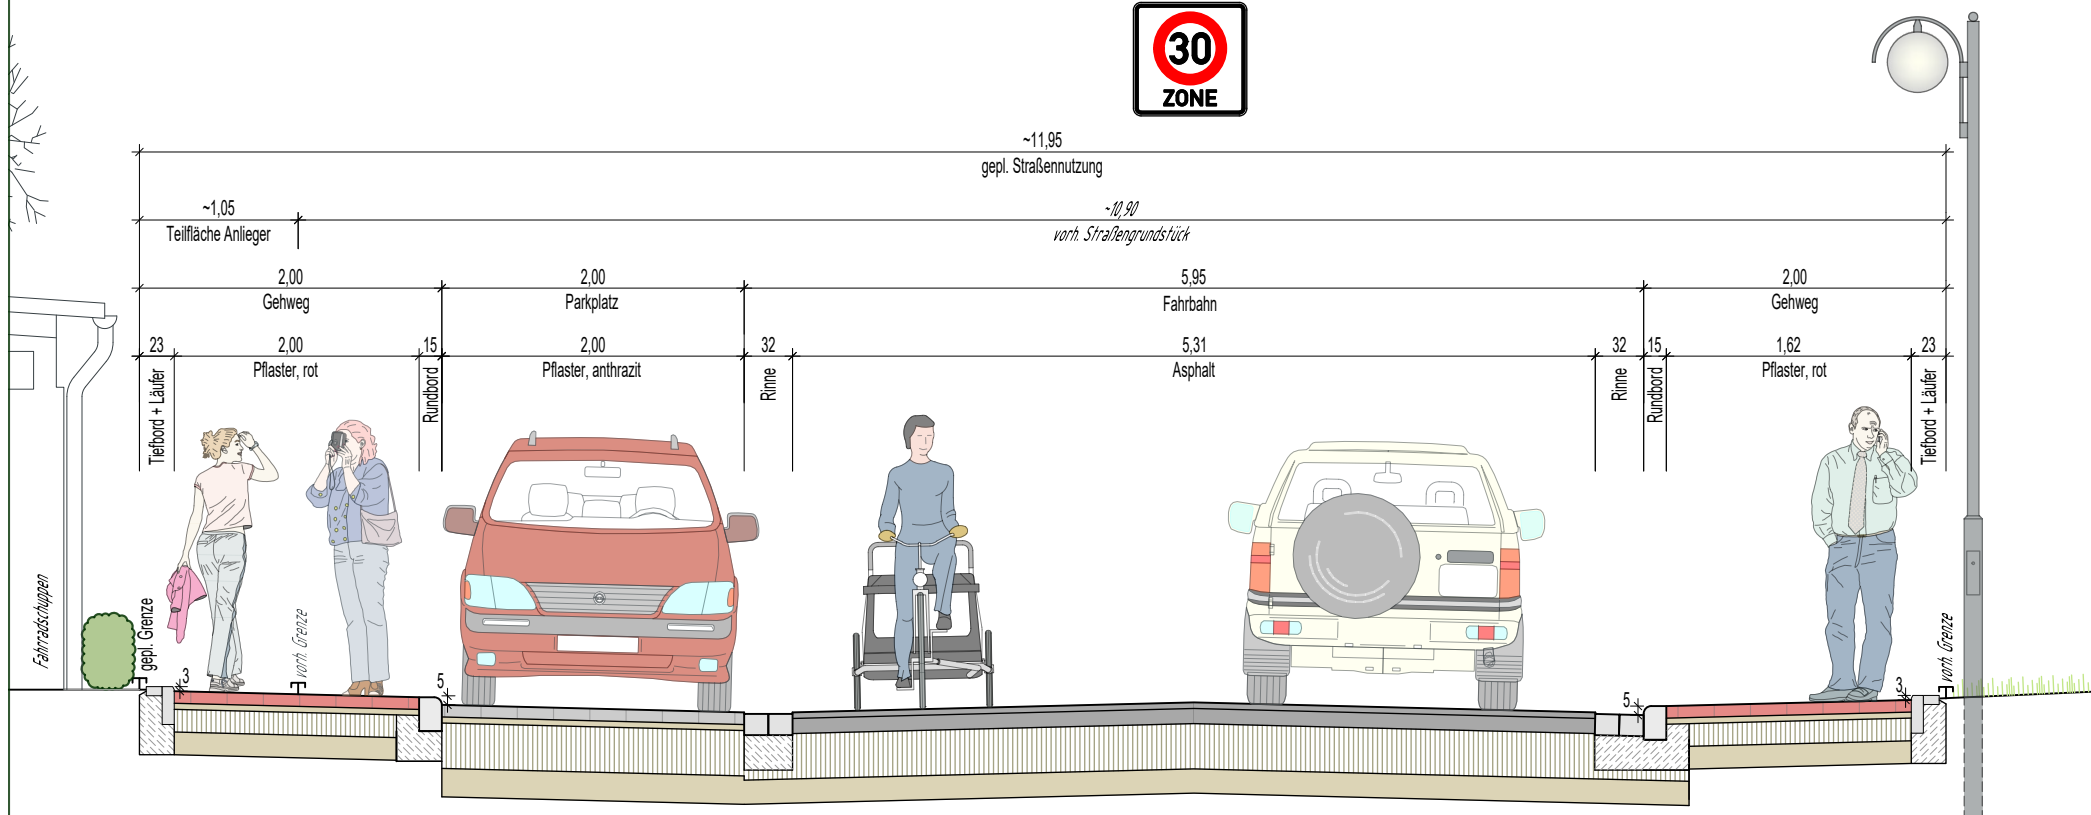


Querschnitt F-F  
St.-Veitstr.

Übersicht Schnittlage M. 1:5.000

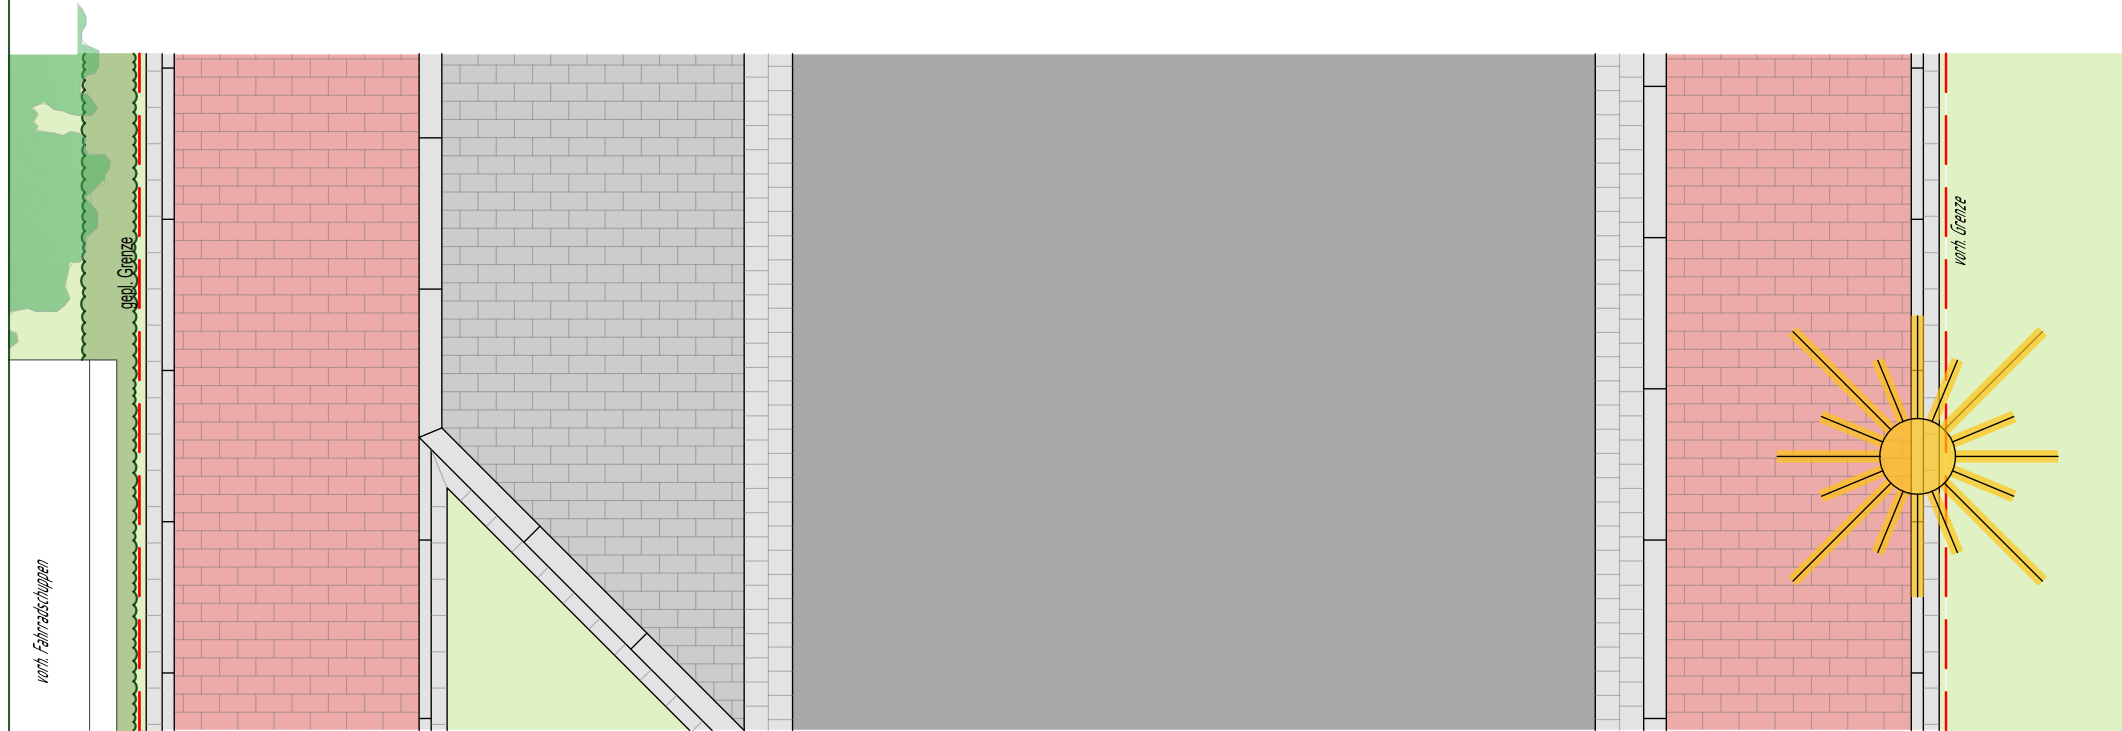

Bauherr:  
**Lemwerder**  
 Zukunft am Fluss

Lemwerder - Eschhofsiedlung  
 Sanierung und Umgestaltung der  
 Erschließungsstraßen

Querschnitt F - St. - Veitstr.  
 Sanierungsgebiet

M. 1:50

