


GEMEINDE ALTENESCH BEBAUUNGSPLAN 2

Flur 2

Flur 1,1

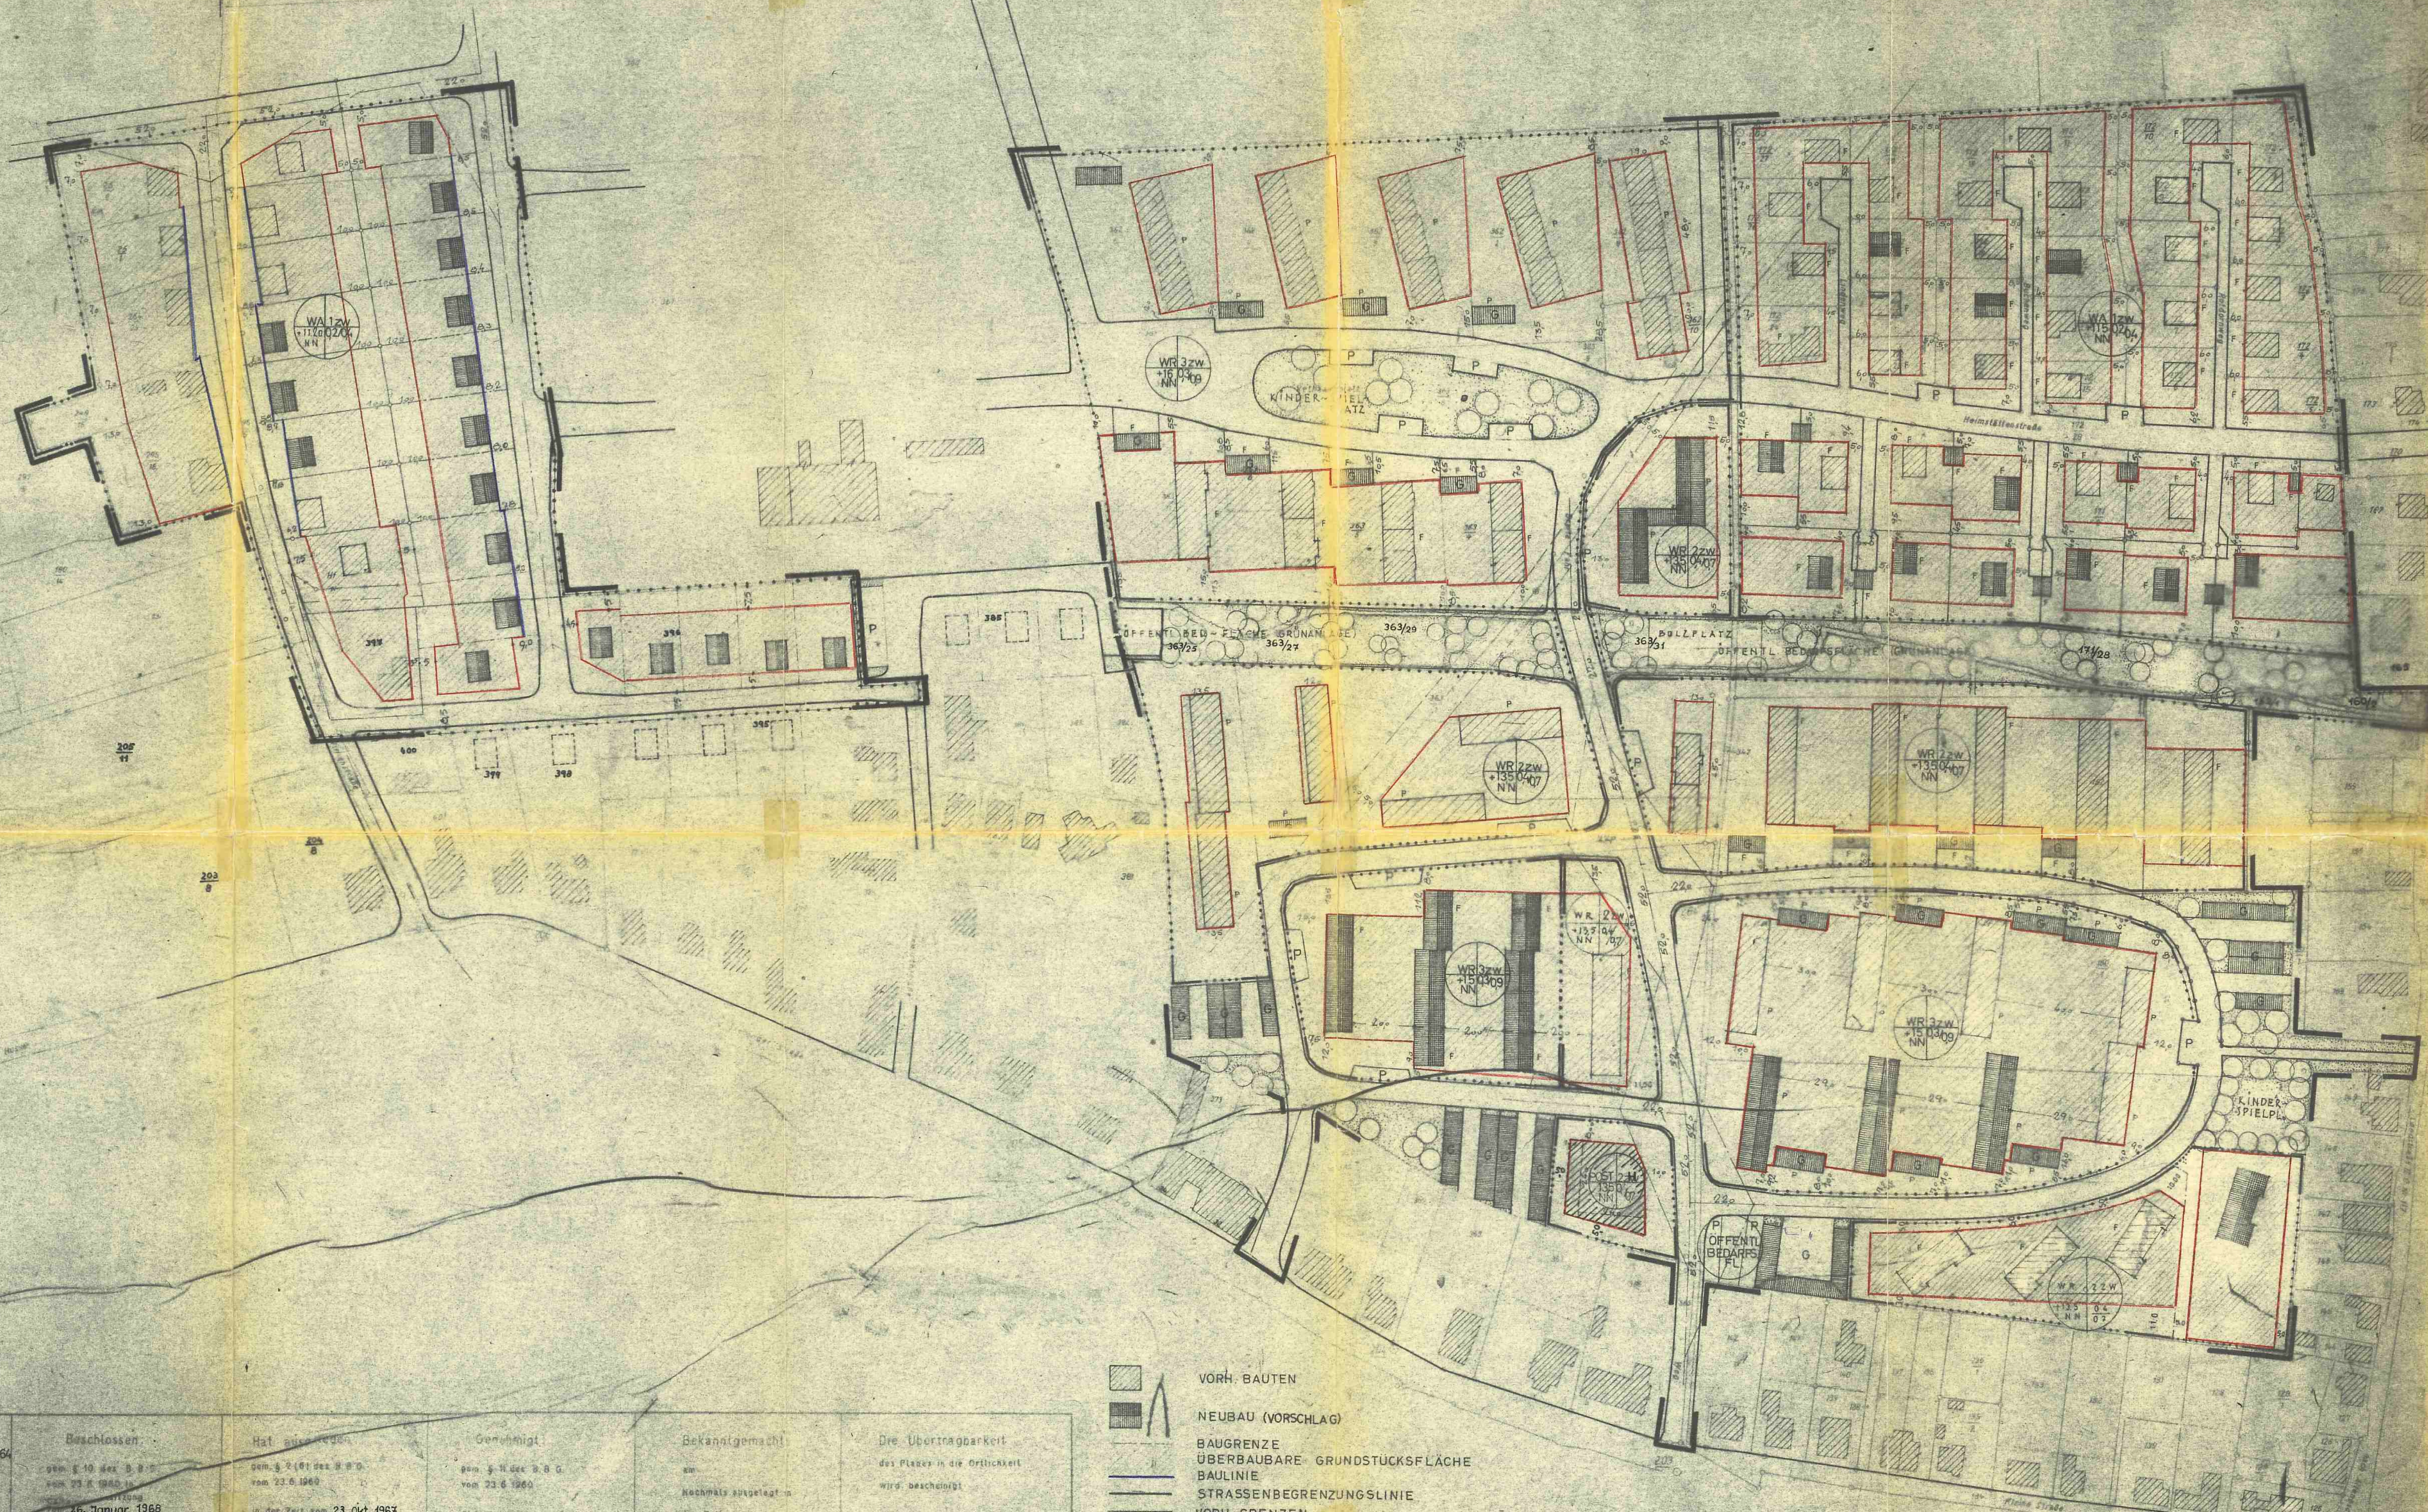

Gemeinde Altenesch
 Ortsteil Altenesch
 Fluren 1,1 und 2
 Maßstab 1:1000

| | | | | | |
|--|--|---|--|--|---|
| Aufgestellt OLDENBURG DEN 25.2.1964 GEÄNDERT AM 20.7.1967 2.10.1967 15.2.1962 ARCH. BDA - PLANER | Beschlossen gem. § 10 des B. O. G. vom 23.8.1964 16. Januar 1968 Lemwerder den 26. Jan. 1968 Gemeinde Altenesch | Hat ausgeführt gem. § 2 (1) des B. O. G. vom 23.8.1964 in der Zeit vom 23. Okt. 1967 bis 23. Nov. 1967 Lemwerder den 26. Jan. 1968 Gemeindevorstand | Genehmigt gem. § 11 des B. O. G. vom 23.8.1964 Oldenburg den Der Verwaltungsrat im Auftrage | Bekanntgemacht am Nachmals abgelegt in der Zeit von bis vom § 12 des B. O. G. | Die Übertragbarkeit des Planes in die Öffentlichkeit wird bescheinigt Stattden Ratsherrn Regierungvermessungsamt |
|--|--|---|--|--|---|

- VORH. BAUTEN
- NEUBAU (VORSCHLAG)
- BAUGRENZE
- ÜBERBAUBARE GRUNDSTÜCKSFLÄCHE
- BAULINIE
- STRASSENABGRENZUNGSLINIE
- VORH. GRENZEN
- NEUE GRENZEN (VORSCHLAG)
- AUFZUG GRENZEN
- GRENZE DES BAUBEREICHES
- GRENZE DES GELTUNGSBEREICHES
- INNERHALB DES SICHTDREIECKES ZAUNE UND ANPFLANZUNGEN NICHT ÜBER 0,50M HOCH

ART DER BAULICHEN NUTZUNG
 ZAHL DER VOLLGESCHOSSE
 GRZ./GFZ.
 GRÖSSTE ZUL. HÖHE ÜBER NN

GEHEILIGT
 NACH § 11 DES BAUBAUVERORDNUNGSGESETZES
 V. 23. JUNI 1919 (R. I. S. 341) GEMÄSS
 VERORDNUNG VOM 25. 11. 1968
 DES PRÄSIDENTEN DES NIEDERS.
 VERW. BEZIRKS OLDENBURG
 Oldenburg, den 25. 11. 1968
 Im Auftrage